АДМИНИСТРАЦИИ
НЕРЛЬСКОГО ГОРОДСКОГО ПОСЕЛЕНИЯ
ТЕЙКОВСКОГО МУНИЦИПАЛЬНОГО РАЙОНА
ИВАНОВСКОЙ ОБЛАСТИ

ПОСТАНОВЛЕНИЕ

от 9 января 2024 года №5-п
п.Нерль

Об утверждении схем теплоснабжения на территории Нерльского городского поселения

В целях эффективного и безопасного функционирования систем теплоснабжения на территории Нерльского городского поселения, руководствуясь федеральным законом от 27.07.2010 года №190-ФЗ «О теплоснабжении» П О С Т А Н О В Л Я Ю:

1. Утвердить схемы теплоснабжения на территории Нерльского городского поселения (приложения к данному постановлению).

2. Настоящее постановление вступает в силу со дня его подписания.

3. Постановление администрации Нерльского городского поселения от 09.01.2023 года №1-п, считать утратившим силу с момента подписания настоящего постановления.

Глава Нерльского
городского поселения **В.В.Садовников**

«УТВЕРЖДАЮ»
Глава Нерльского городского поселения
_____ Садовников В.В.
«9» 01 2024 г.

Администрация Нерльского городского поселения

СХЕМА ТЕПЛОСНАБЖЕНИЯ ОТ КОТЕЛЬНОЙ п. НЕРЛЬ ул. ЛЕНИНА, д.7а

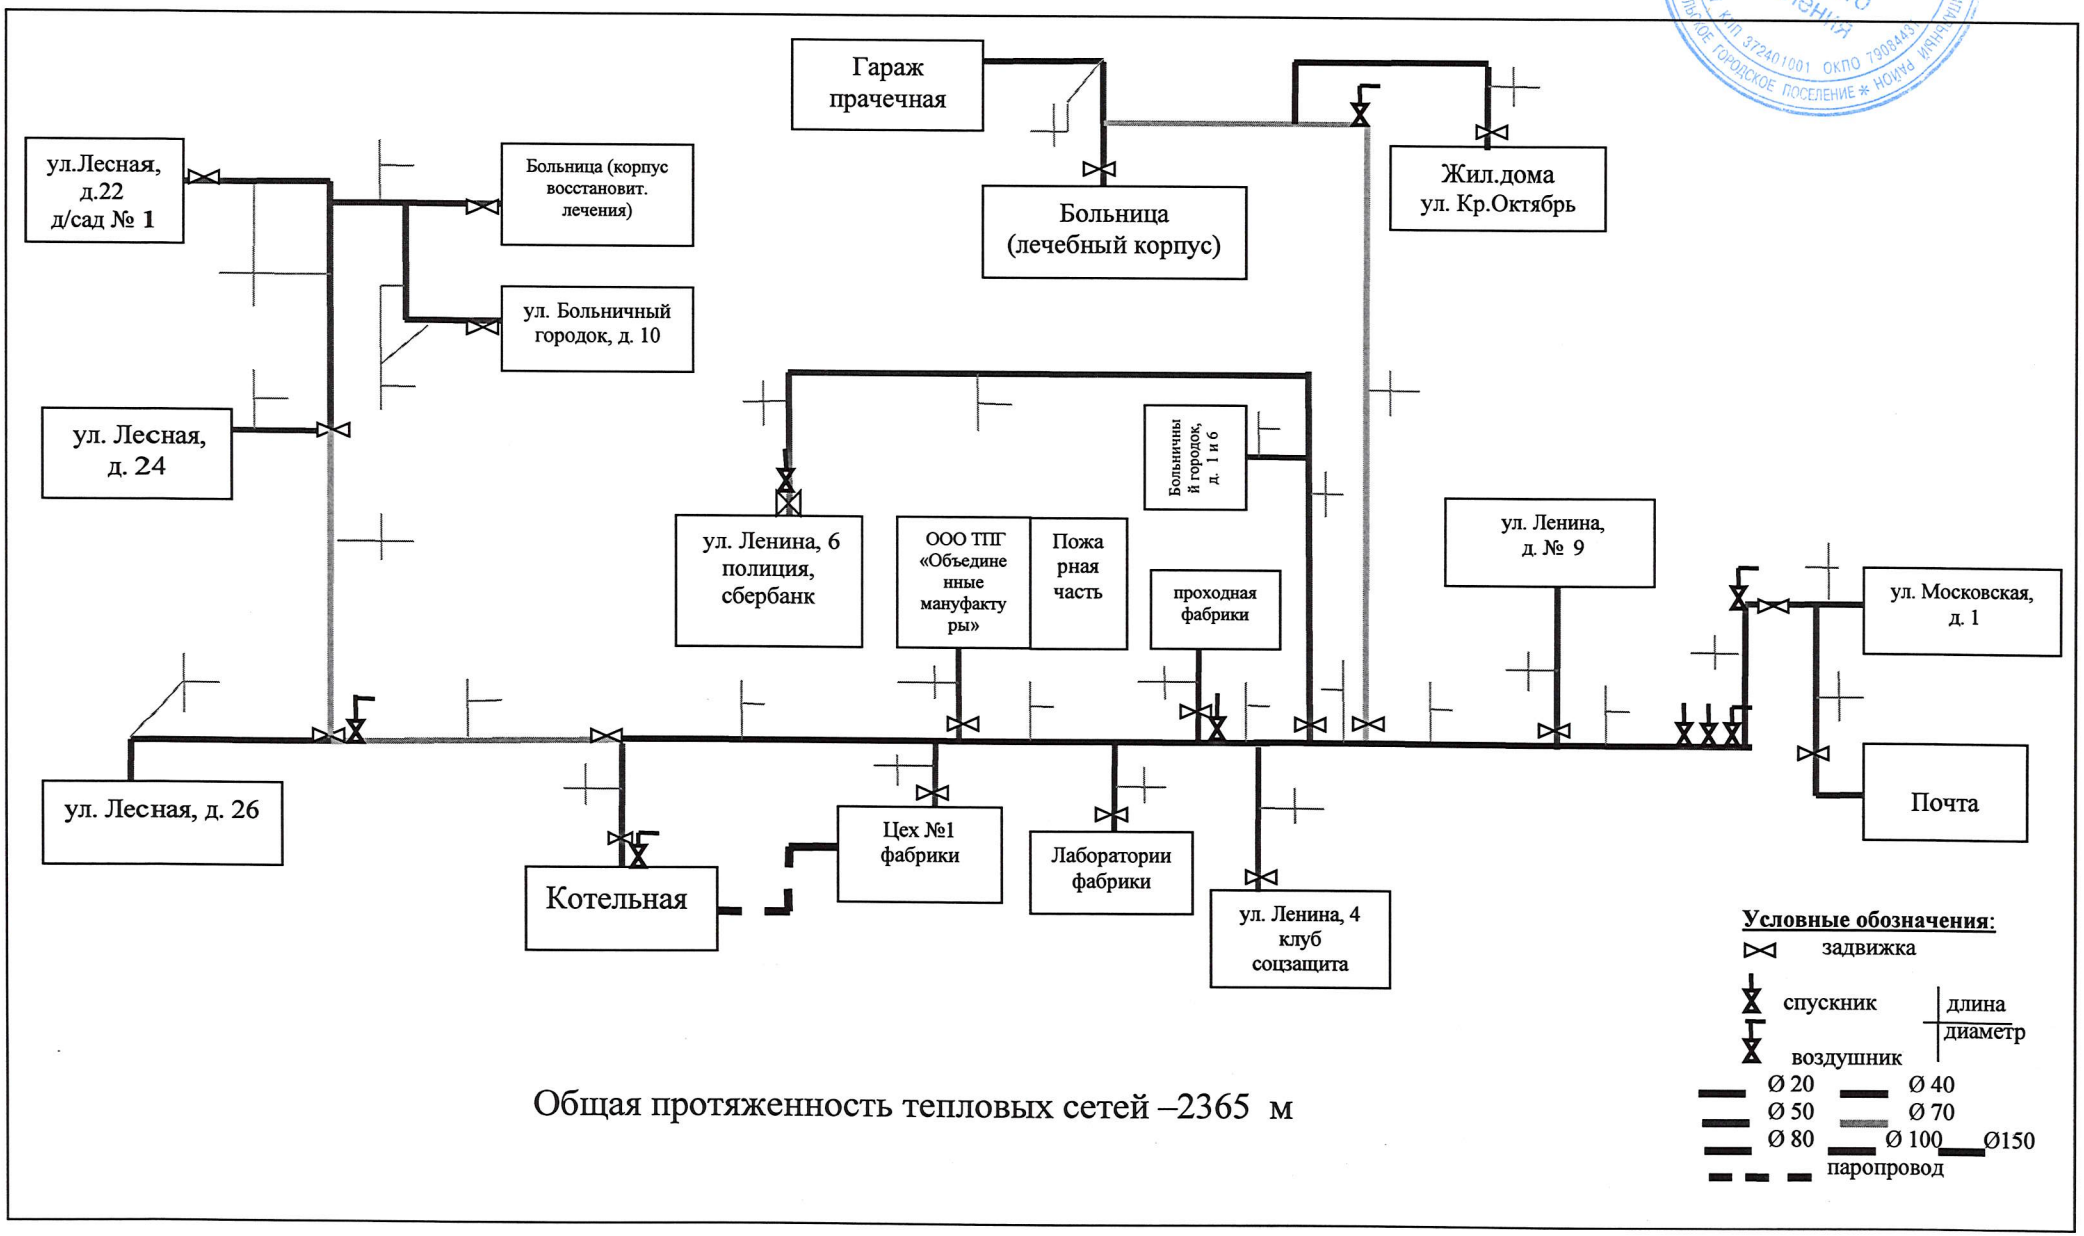

Общая протяженность тепловых сетей –2365 м

СХЕМА ТЕПЛОСНАБЖЕНИЯ ОТ КОТЕЛЬНОЙ п. НЕРЛЬ, ул. ПОГРАНИЧНАЯ, Д.10 Б

ОБЩАЯ ПРОТЯЖЕННОСТЬ ТЕПЛОВЫХ СЕТЕЙ 1270 м

«УТВЕРЖДАЮ»

Глава Нерльского городского поселения

Садовников В.В.

«__9__» __01_____202_4_ г.

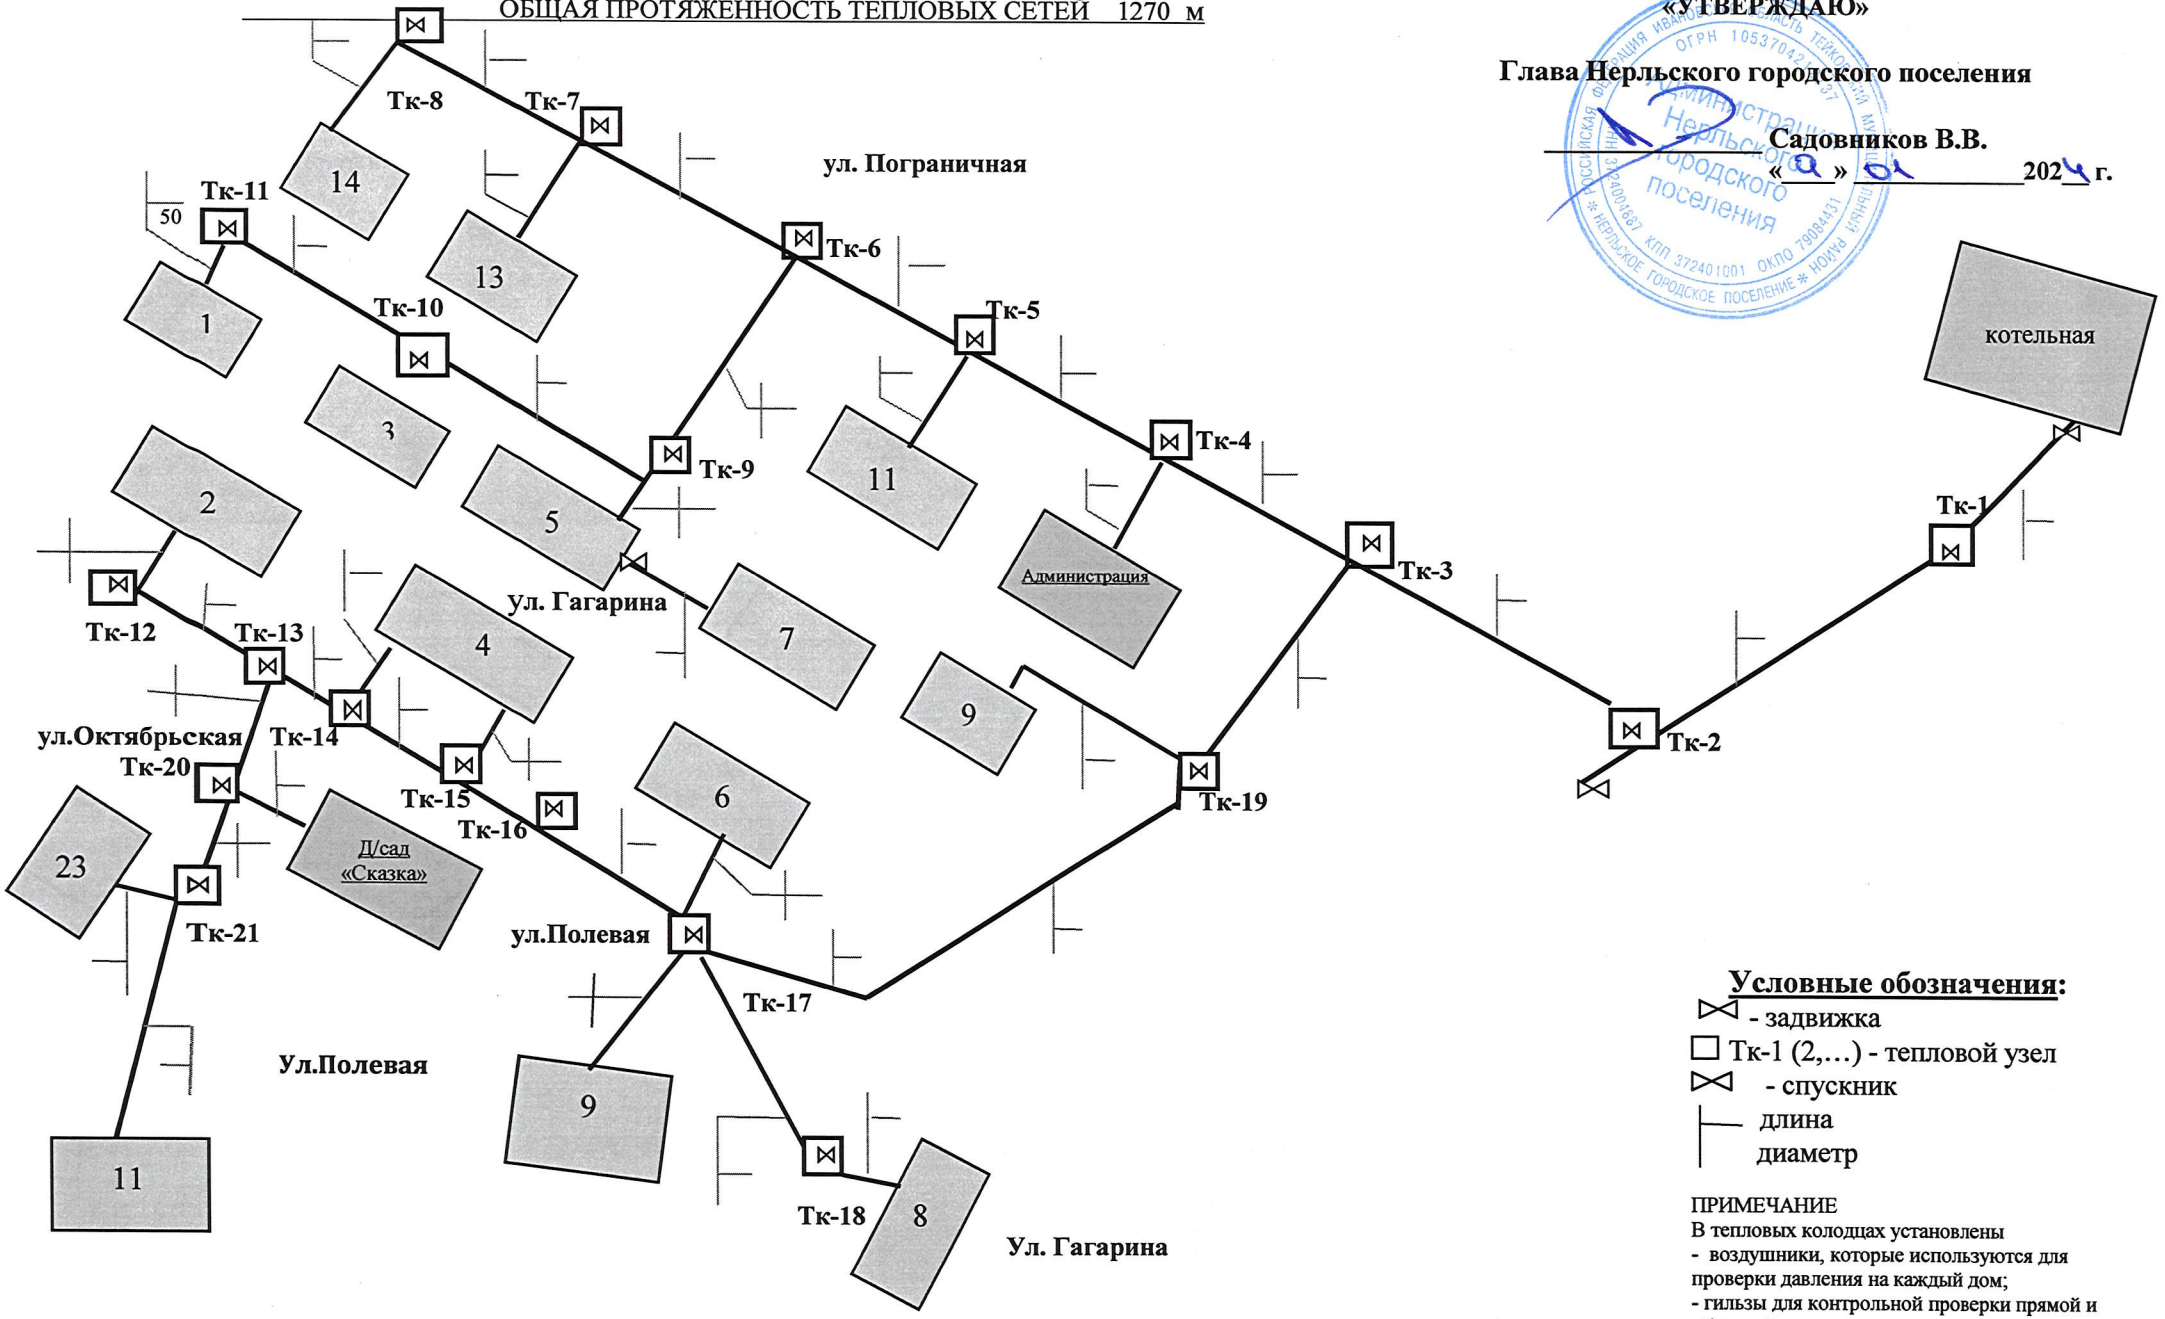

Условные обозначения:

- задвижка
- Тк-1 (2,…) - тепловой узел
- спускник
- длина
- диаметр

ПРИМЕЧАНИЕ
В тепловых колодцах установлены
- воздушники, которые используются для проверки давления на каждый дом;
- гильзы для контрольной проверки прямой и обратной линии